

LANGSAMVERKEHRSBRÜCKE ÜBER DEN ROTTEN UND KISS & RIDE R 1 / H 19

Präsentation Vorprojekt Gemeinde Naters - Urversammlung

25. Mai 2022



INHALT DER PRÄSENTATION

1. Einleitung - Multimodalität

2. Gesamtübersicht


- Ankunft Seite Brig
- Gestaltungskonzept / K & R
- Elemente der Brücke
- Ankunft Seite Naters
- Ökologische Massnahmen

3. Terminplan


4. Kurzfilm




MULTIMODALITÄT LANGSAMVERKEHR

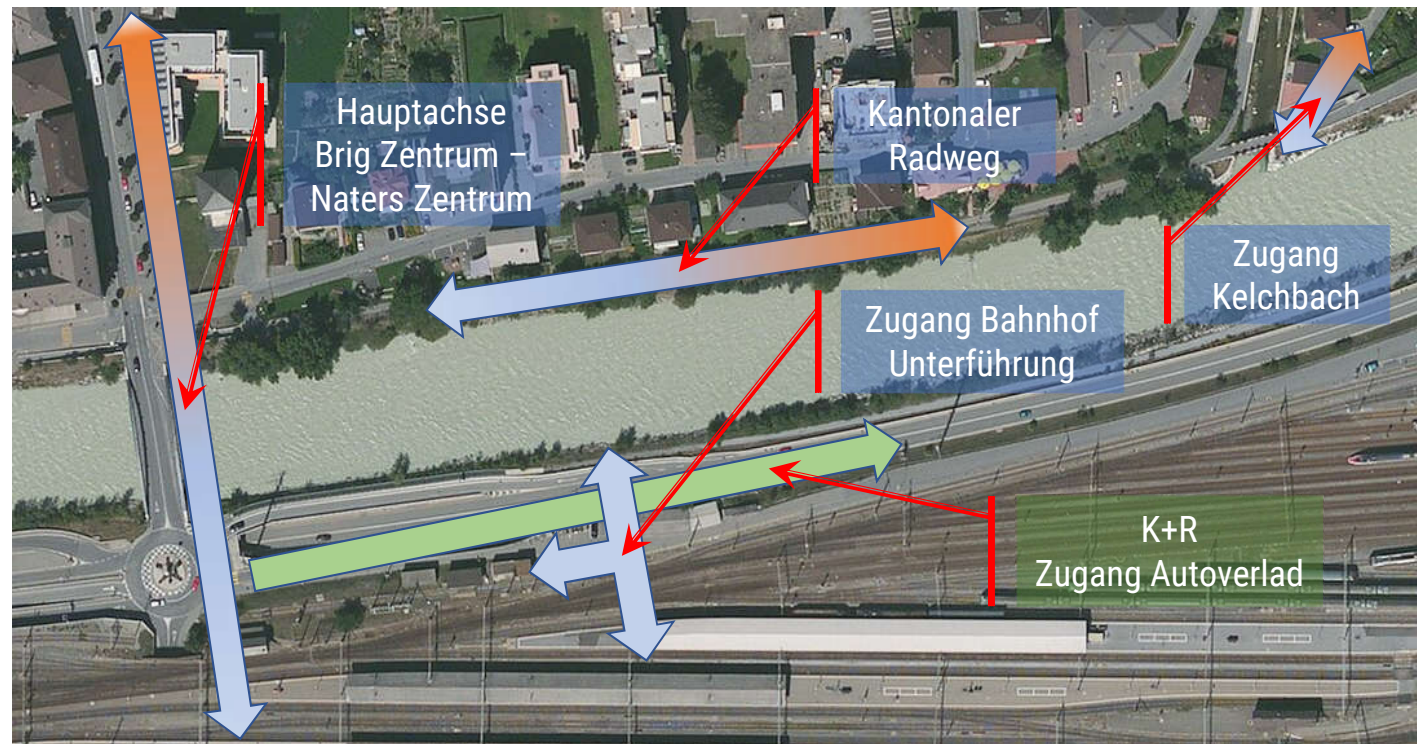

ÜBERSICHT GESAMTPROJEKT

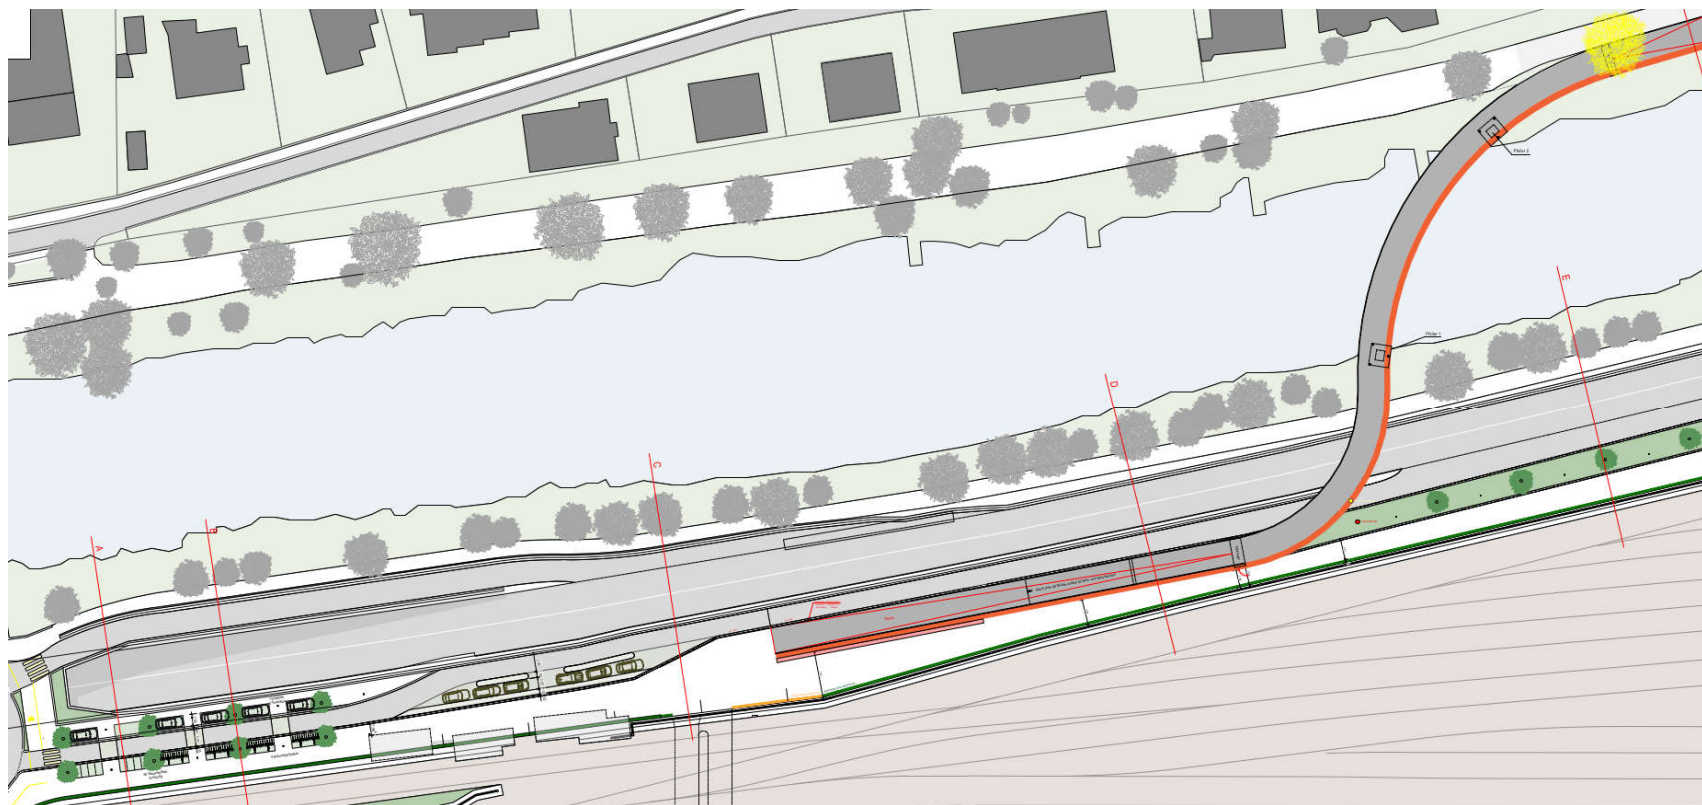

GESTALTUNGSKONZEPT ANKUNFT BRIG, K & R

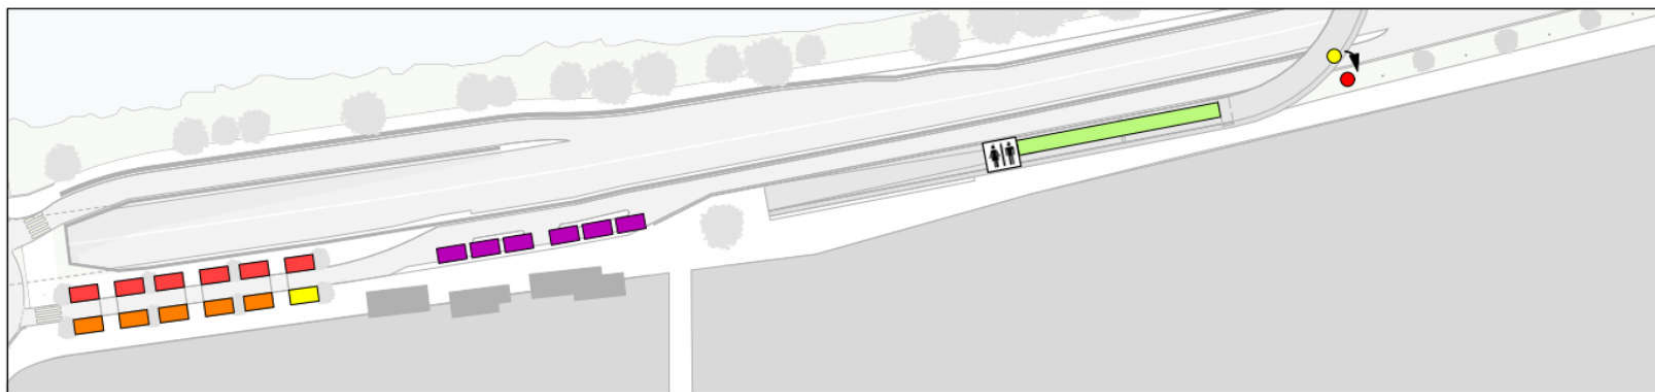

■ 6x Kurzzeitparkplätze

■ 20 PP Motos

■ 12 PP Velo (offen)

■ 6x Kiss & Ride



● Verschiebung Hochspannungsleitung




■ Toiletten / Unterhalt




■ 168 PP Velo (gedeckt)




ANKUNFT BRIG, K & R

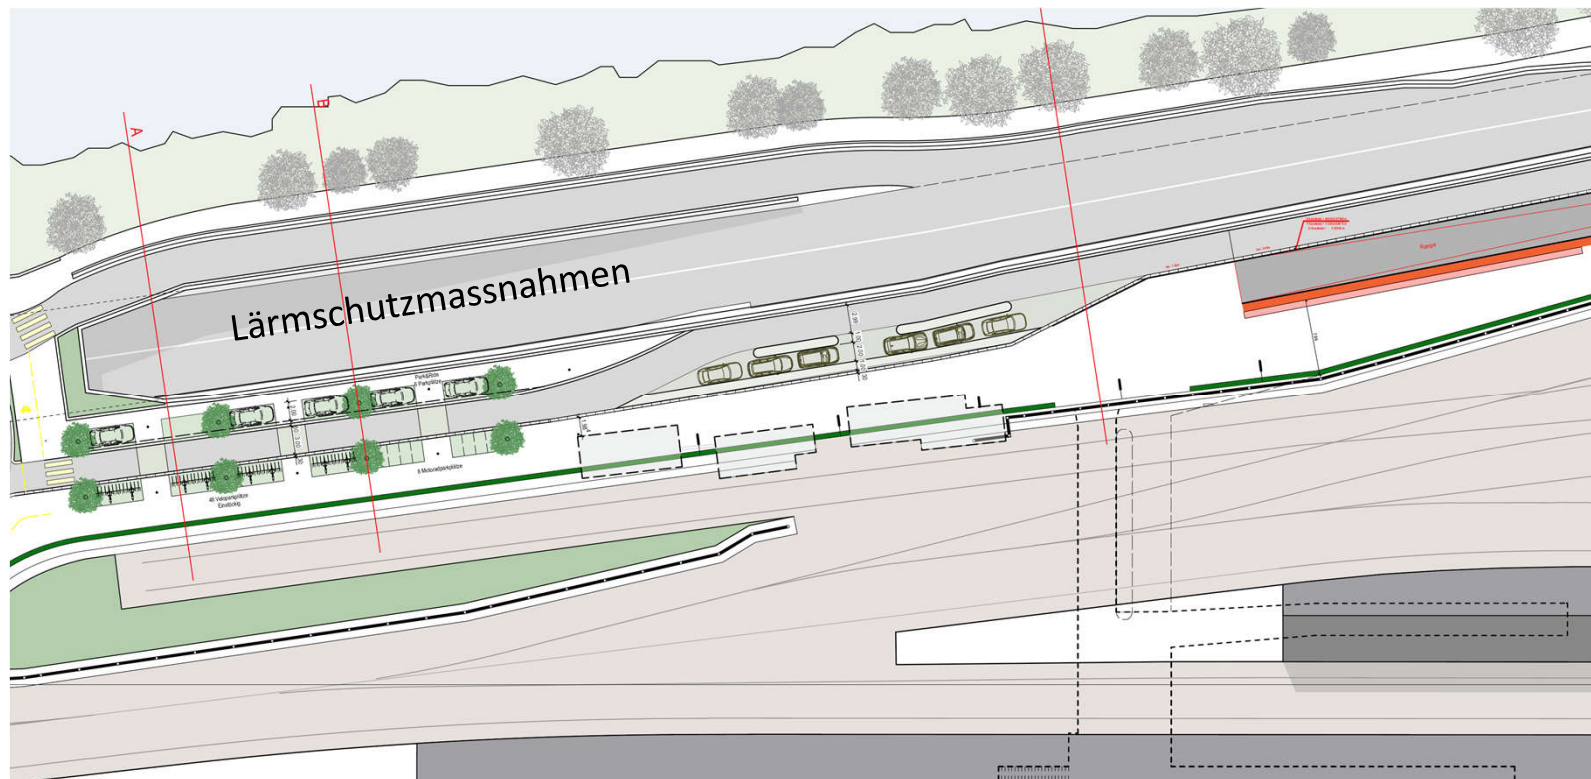

ANKUNFT BRIG, RAMPE

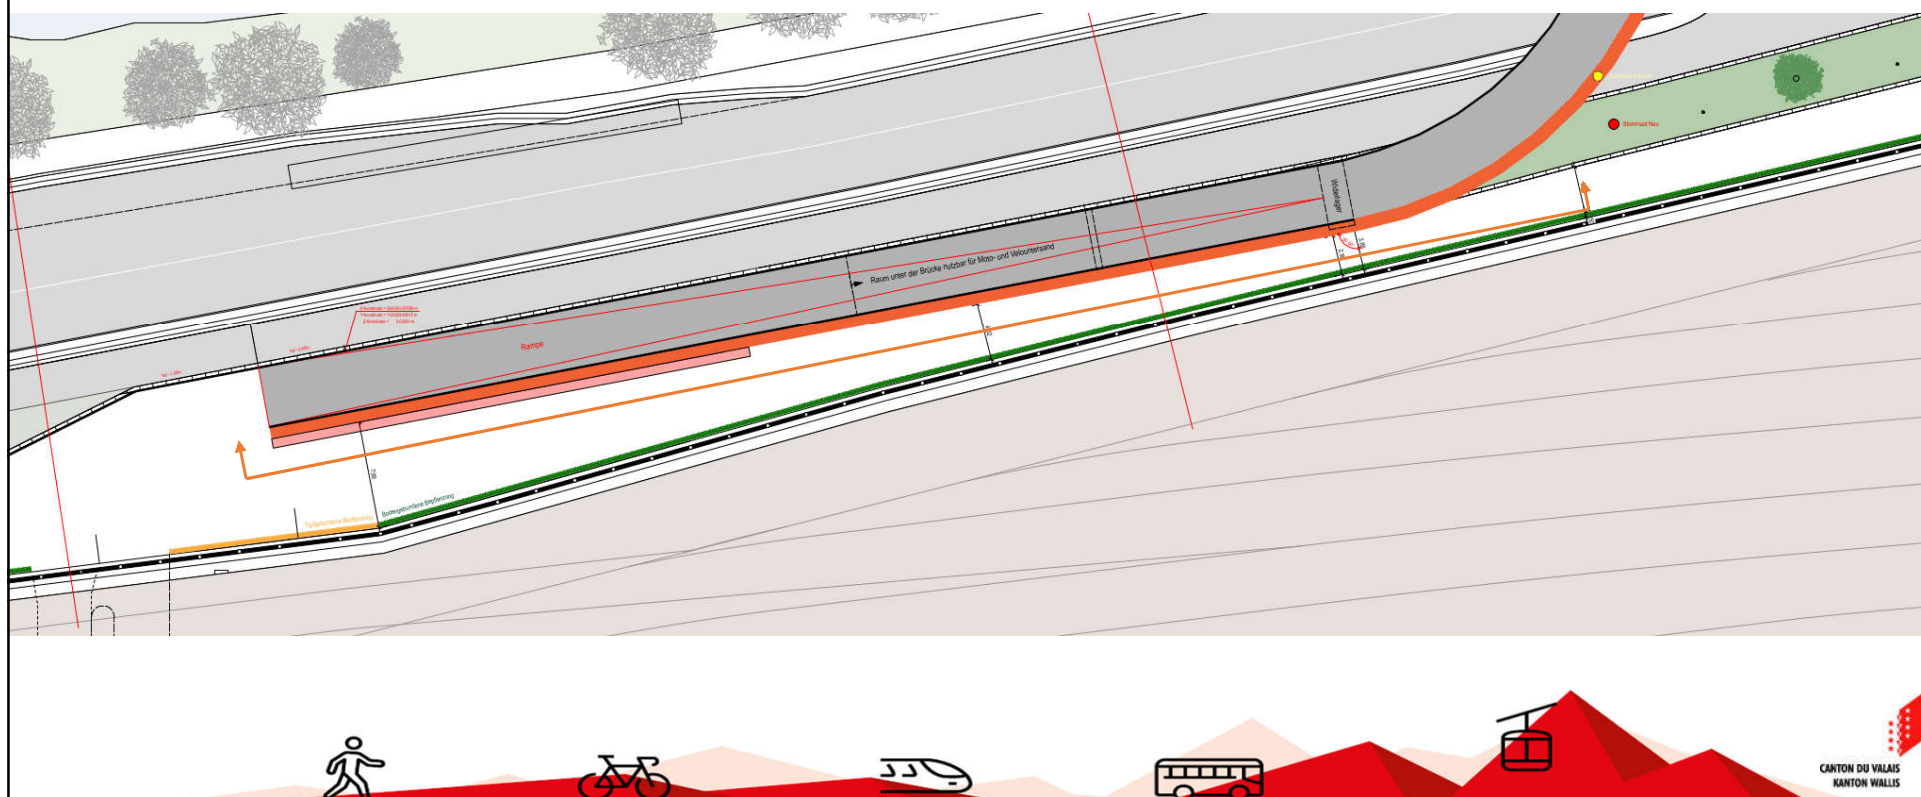



ANKUNFT BRIG, ANSICHT RAMPE MIT PERSONENUNTERFÜHRUNG

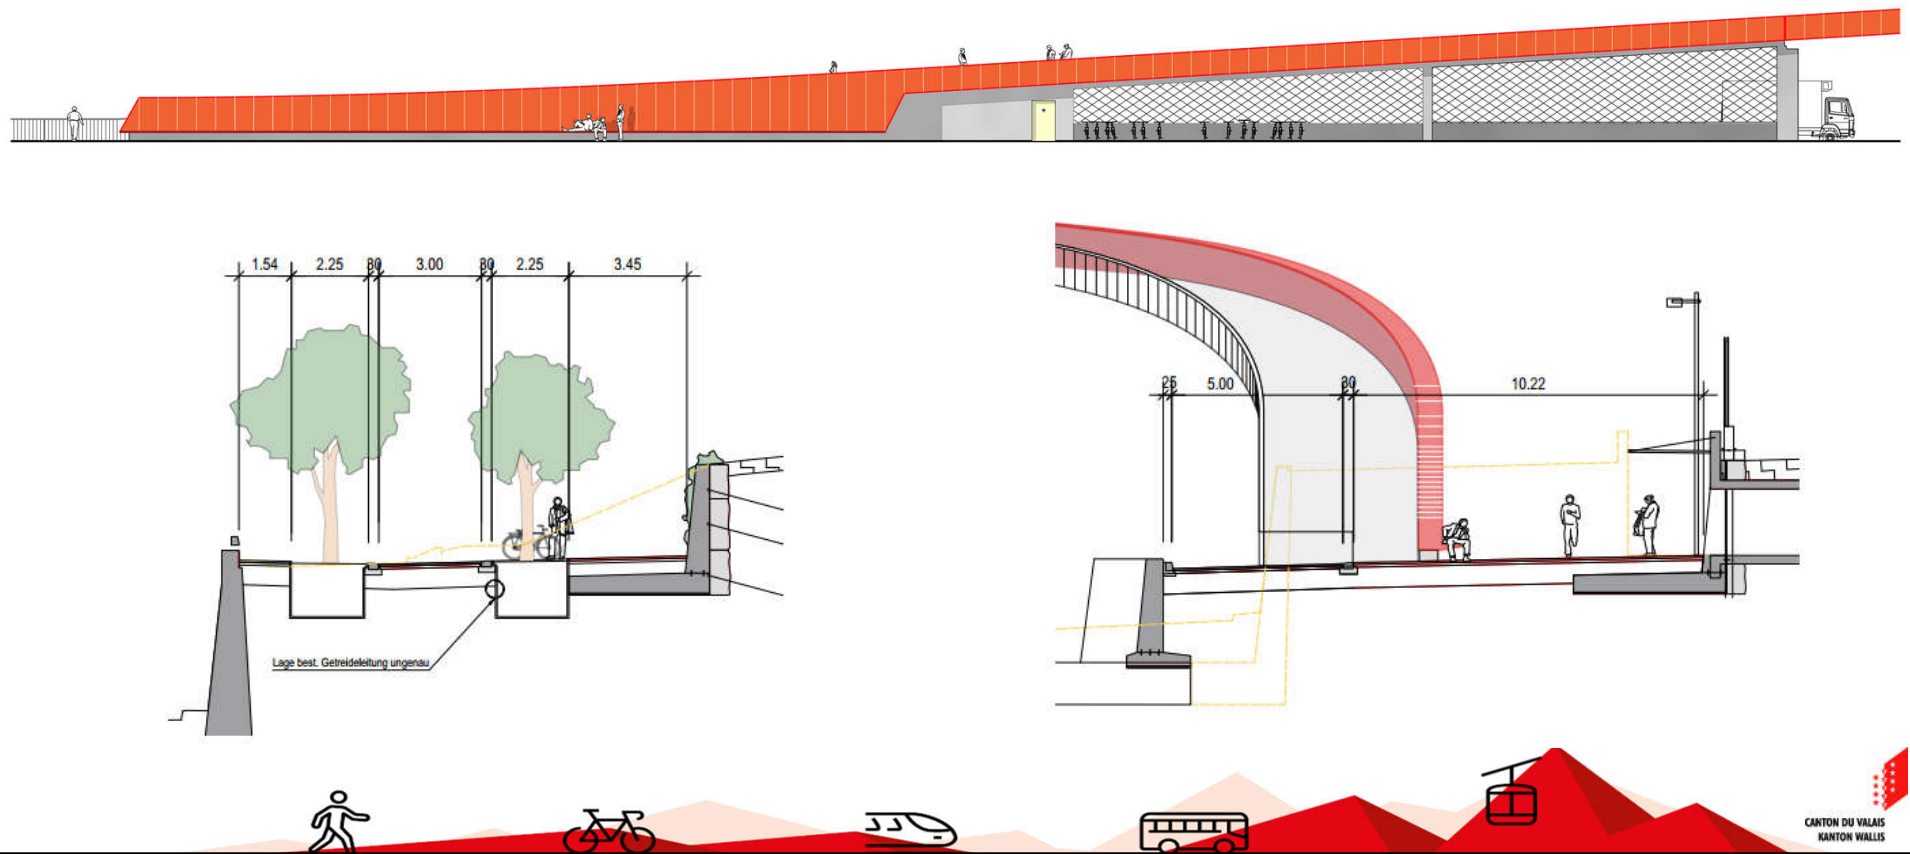


ANKUNFT BRIG, ANSICHT PERSONENUNTERFÜHRUNG SBB




BRÜCKENELEMENTE 3D UND BELEUCHTUNG

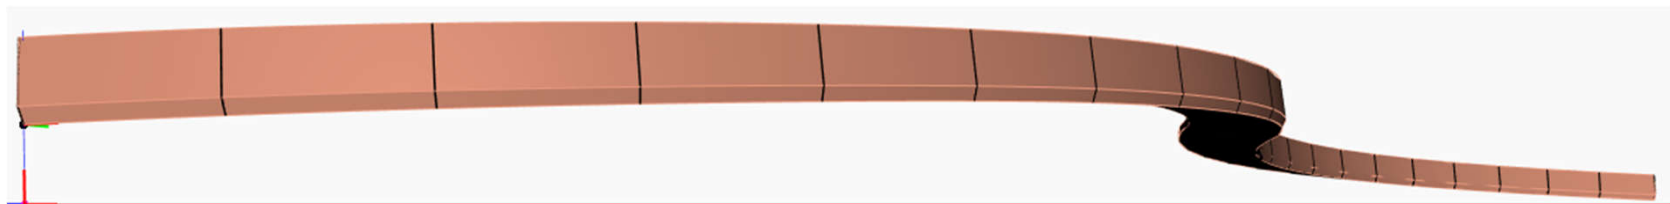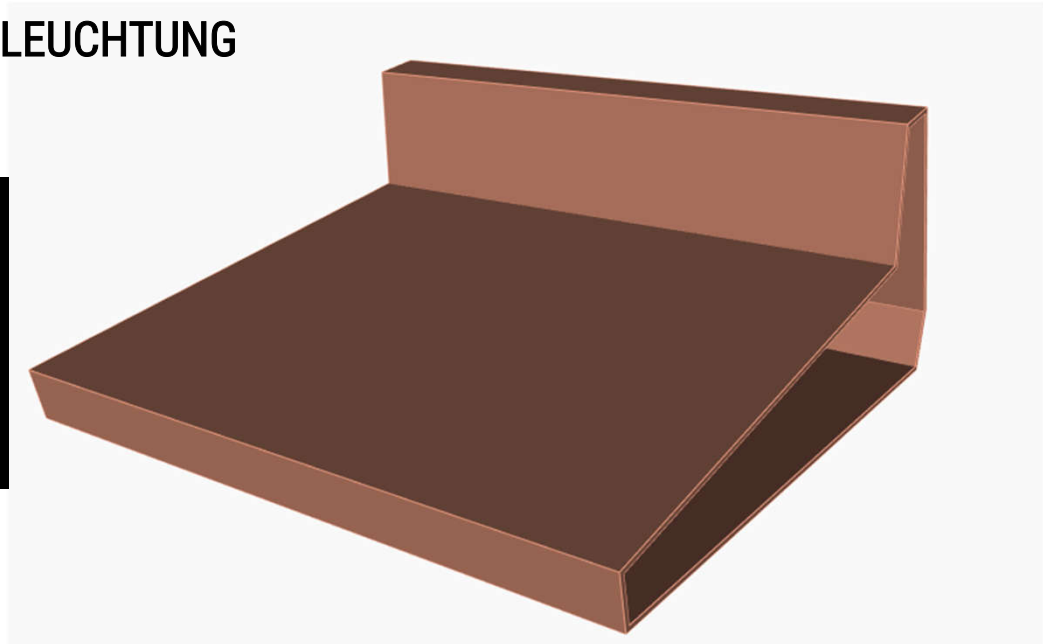

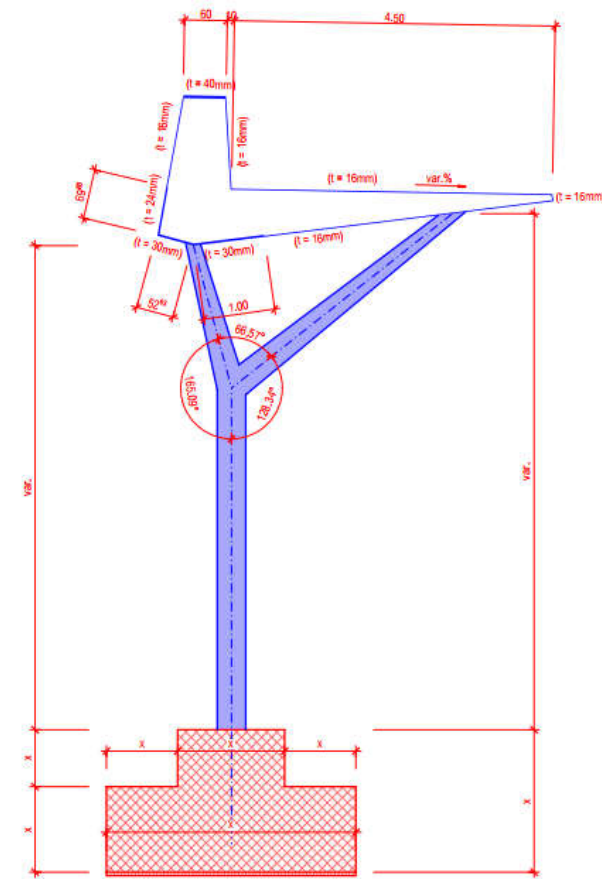[illegible]

ANKUNFT SEITE NATERS

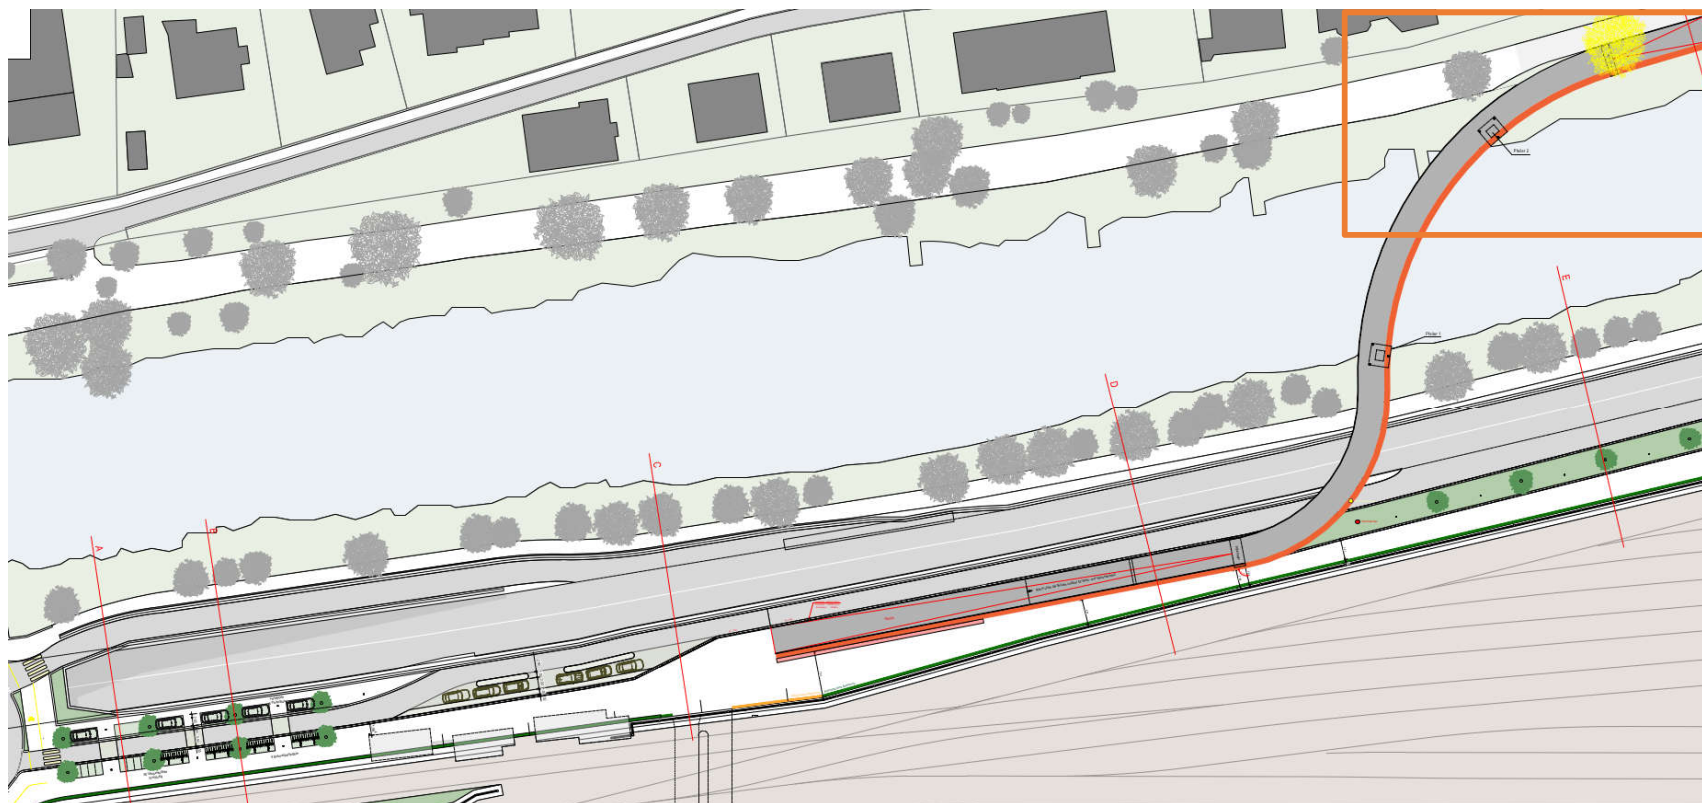



ANKUNFT SEITE NATERS



ANKUNFT SEITE NATERS




ANKUNFT NATERS

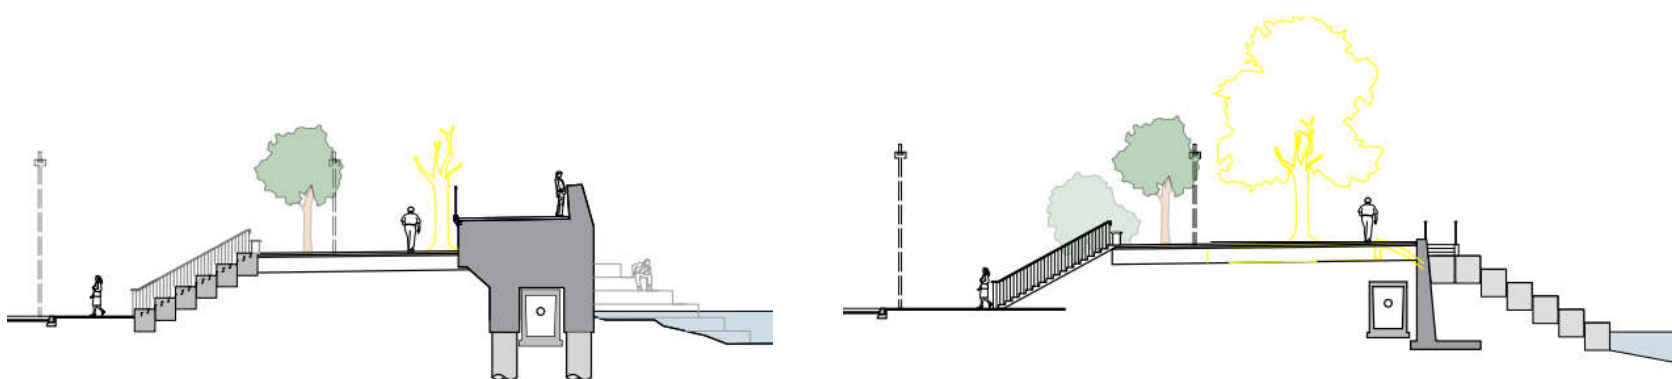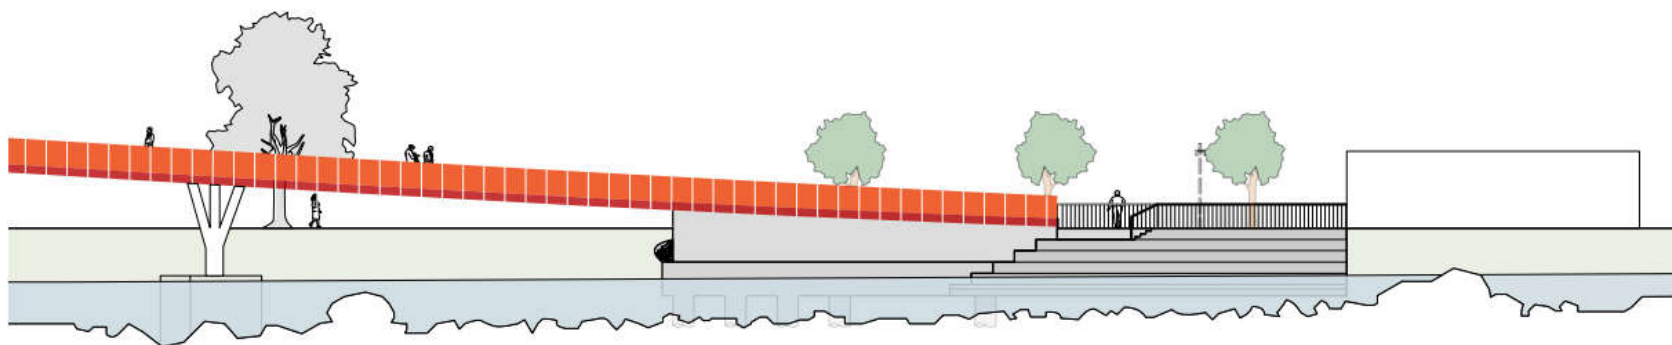


CANTON DU VALAIS
KANTON VALAIS

ÖKOLOGISCHE MASSNAHMEN

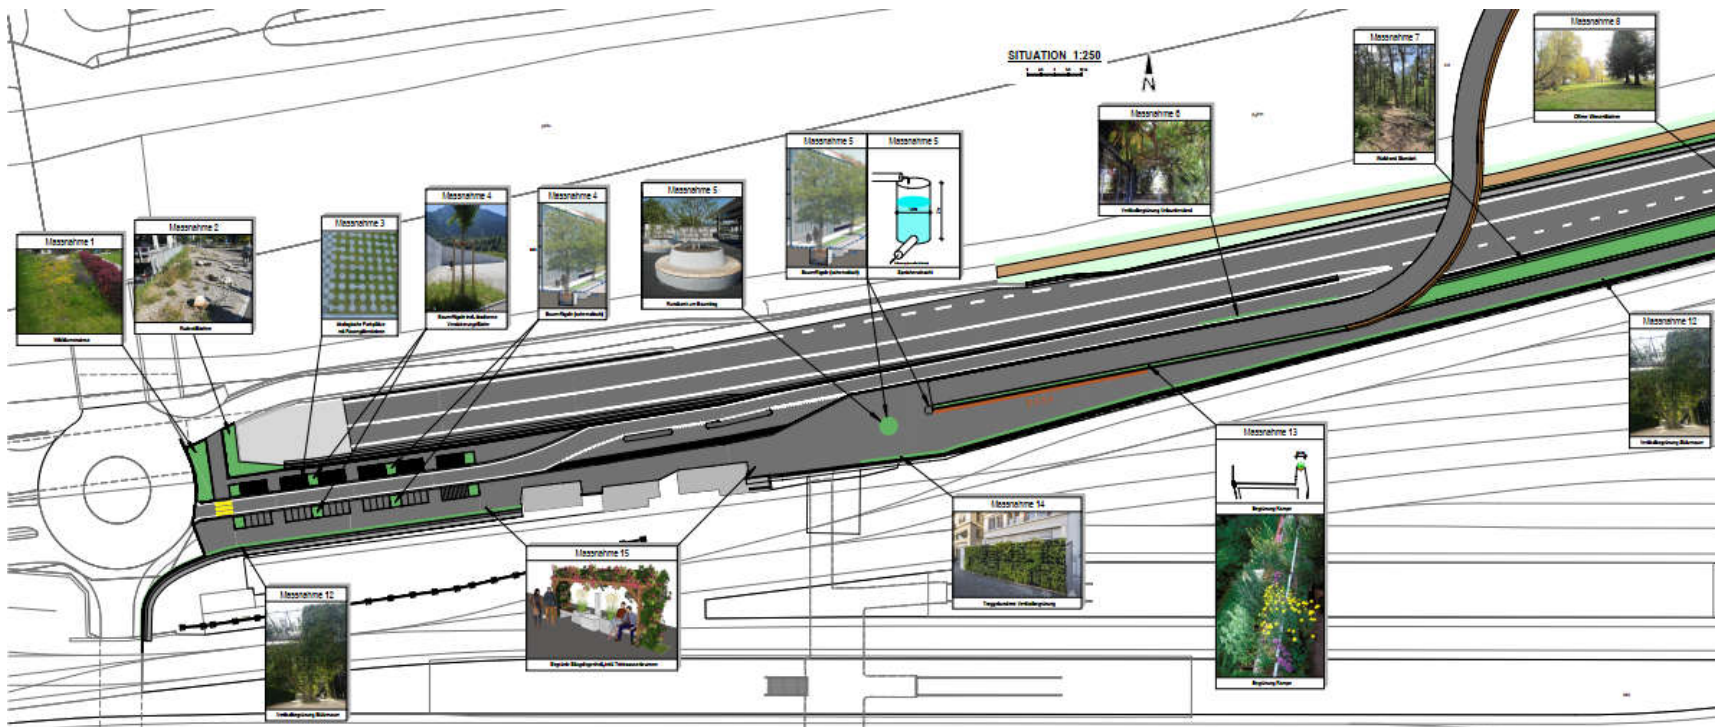

ÖKOLOGISCHE GESTALTUNGSELEMENTE

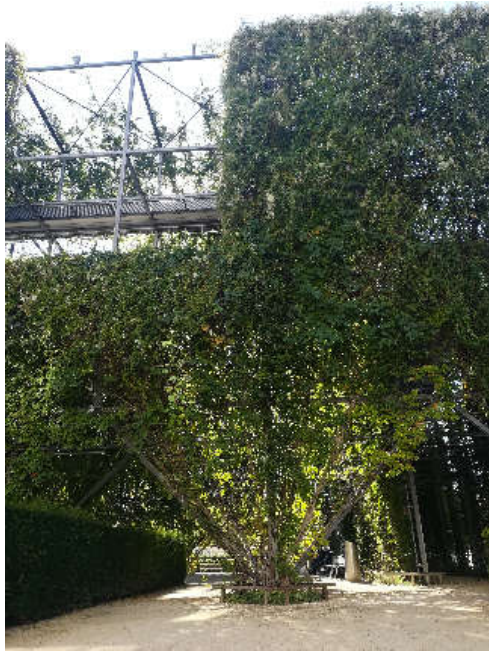

Bodengebundene Vertikalbegrünung,
MFO-Park, Oerlikon



Vertikale Kletterhilfe aus Holz (Winter),
botanischer Garten Genf



Vertikalbegrünung
Post-Parc-Gebäude Schanzenstrasse, Bern



TERMINPLAN

Planung – Realisierung – Abschluss

- Abgabe Vorprojekt März 2022 zum Review (DFM intern, SBB, BLS, Standort-Gemeinden)
- Baugesuch ERI ab Ende Juni 2022
- Bau-/Auflageprojekt Mai 2022 bis Februar 2023
- Auflageverfahren, Vernehmlassung / parallel mit Ausschreibung 2023
- Realisierung 2024/25/26
- Arbeiten in der Rhone (Stützen und prov. Stützen) Winter 24/25



PLANERGEMEINSCHAFT ARGE SRP - DREIPUNKT



dreipunkt

3D ANIMATION

Simply more
Switzerland



CANTON DU VALAIS
KANTON WALLIS

Département de la mobilité,
du territoire et de l'environnement
Service de la Mobilité

Rue des Creusets 5
Bâtiment Mutua
CH - 1950 Sion

